

# VIVIENDA B01

LOCALIZACIÓN  
C/ del Emperador Vespasiano



5 dormitorios




3 baños



Jardín



PLANTA PRIMERA

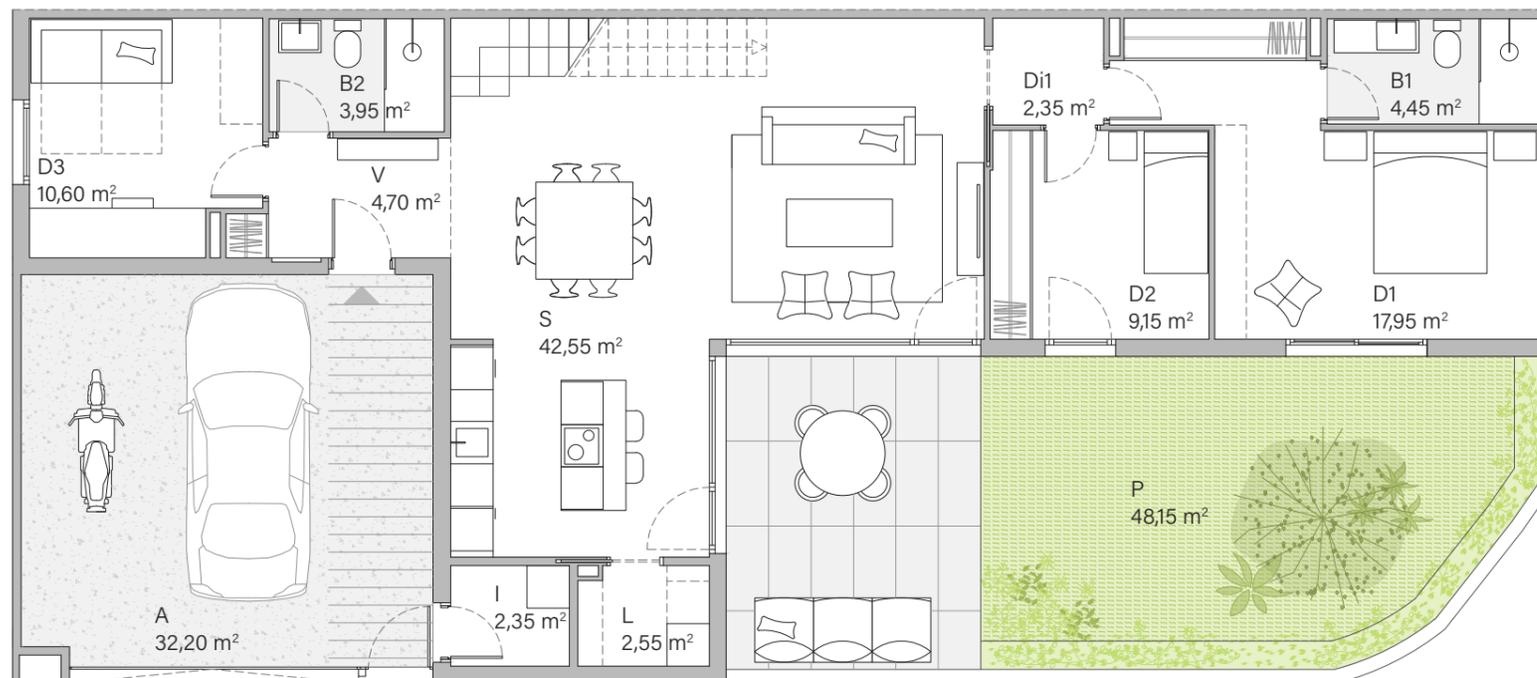

PLANTA BAJA



Escala gráfica

La documentación gráfica que aparece en este plano comercial no forma parte de ningún acuerdo contractual, es orientativa y exclusivamente informativa; sujeta a modificaciones por exigencias técnicas, jurídicas, administrativas derivadas de la obtención de todos los permisos y licencias reglamentarias, así como por necesidades constructivas o de diseño derivadas de la Dirección de Obra. Las superficies útiles tienen carácter provisional hasta la obtención de la correspondiente Licencia de Obras. La jardinería y el mobiliario son ficticios teniendo validez únicamente a efectos decorativos.



## SUPERFICIES

### PLANTA BAJA

V	Vestíbulo	4,70 m <sup>2</sup>
Di1	Distribuidor 1	2,35 m <sup>2</sup>
S	Salón-comedor-cocina	42,55 m <sup>2</sup>
D1	Dormitorio 1	17,95 m <sup>2</sup>
D2	Dormitorio 2	9,15 m <sup>2</sup>
D3	Dormitorio 3	10,60 m <sup>2</sup>
B1	Baño 1	4,45 m <sup>2</sup>
B2	Baño 2	3,95 m <sup>2</sup>
L	Cuarto de lavado	2,55 m <sup>2</sup>
I	Cuarto de instalaciones	2,35 m <sup>2</sup>
A	Aparcamiento	32,20 m <sup>2</sup>
P	Patio	48,15 m <sup>2</sup>

### PLANTA PRIMERA

E	Escalera	3,90 m <sup>2</sup>
Di2	Distribuidor 2	3,30 m <sup>2</sup>
D4	Dormitorio 4	13,25 m <sup>2</sup>
D5	Dormitorio 5	15,90 m <sup>2</sup>
B3	Baño 3	5,40 m <sup>2</sup>

### TOTAL

Sup. útil interior	142,35 m <sup>2</sup>
Sup. útil exterior	80,35 m <sup>2</sup>
Sup. construida interior	168,55 m <sup>2</sup>
Sup. construida interior + exterior	248,90 m <sup>2</sup>

