

# VIVIENDA A02

LOCALIZACIÓN  
C/ del Emperador Vespasiano




5 dormitorios




3 baños



Jardín

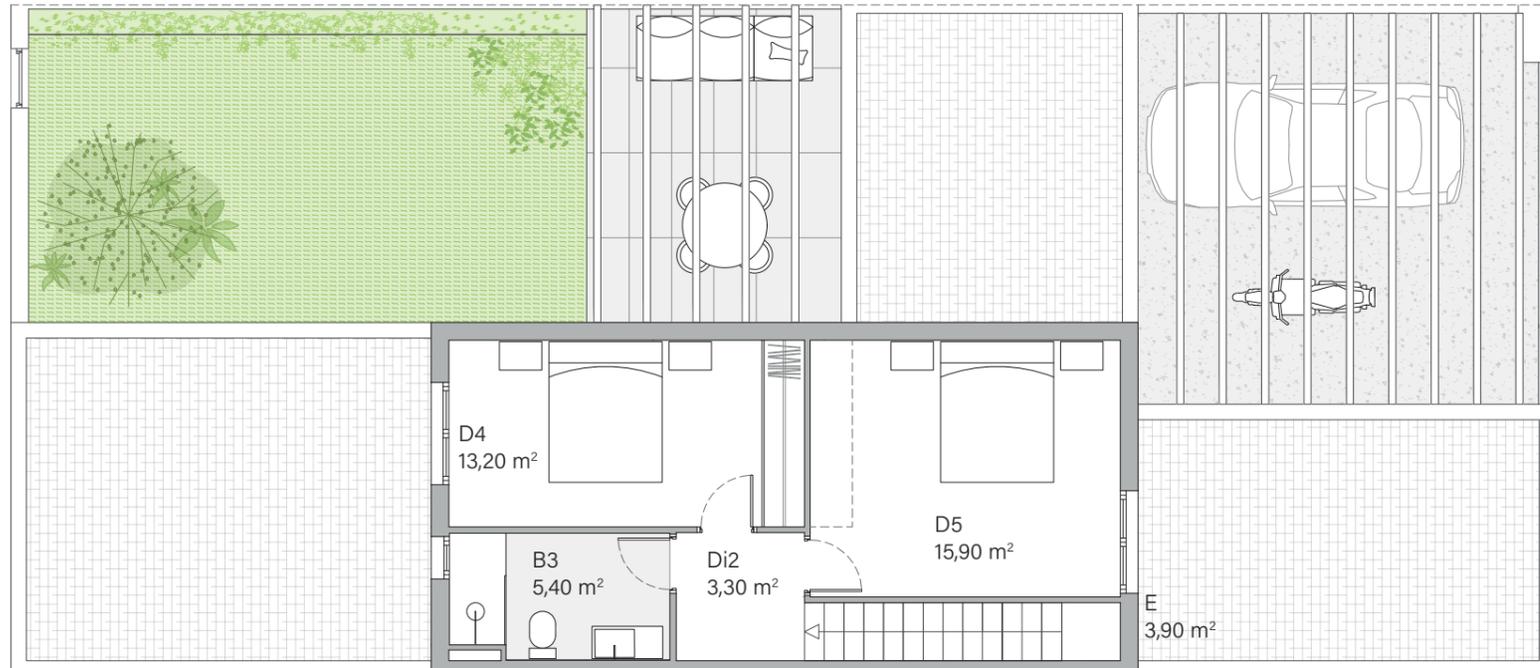

PLANTA PRIMERA

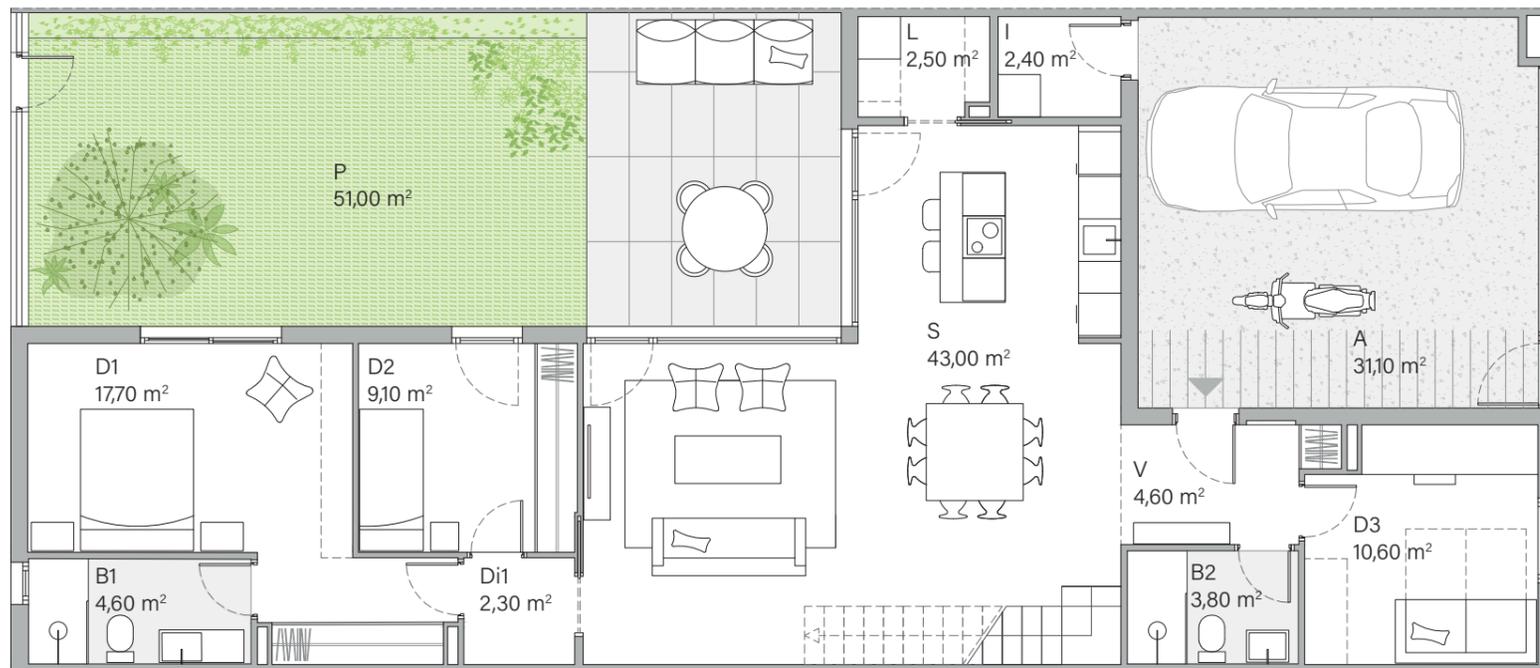

PLANTA BAJA



Escala gráfica

La documentación gráfica que aparece en este plano comercial no forma parte de ningún acuerdo contractual, es orientativa y exclusivamente informativa; sujeta a modificaciones por exigencias técnicas, jurídicas, administrativas derivadas de la obtención de todos los permisos y licencias reglamentarias, así como por necesidades constructivas o de diseño derivadas de la Dirección de Obra. Las superficies útiles tienen carácter provisional hasta la obtención de la correspondiente Licencia de Obras. La jardinería y el mobiliario son ficticios teniendo validez únicamente a efectos decorativos.



## SUPERFICIES

### PLANTA BAJA

V	Vestíbulo	4,60 m <sup>2</sup>
Di1	Distribuidor 1	2,30 m <sup>2</sup>
S	Salón-comedor-cocina	43,00 m <sup>2</sup>
D1	Dormitorio 1	17,70 m <sup>2</sup>
D2	Dormitorio 2	9,10 m <sup>2</sup>
D3	Dormitorio 3	10,60 m <sup>2</sup>
B1	Baño 1	4,60 m <sup>2</sup>
B2	Baño 2	3,80 m <sup>2</sup>
L	Cuarto de lavado	2,50 m <sup>2</sup>
I	Cuarto de instalaciones	2,40 m <sup>2</sup>
A	Aparcamiento	31,00 m <sup>2</sup>
P	Patio	51,00 m <sup>2</sup>

### PLANTA PRIMERA

E	Escalera	3,90 m <sup>2</sup>
Di2	Distribuidor 2	3,30 m <sup>2</sup>
D4	Dormitorio 4	13,20 m <sup>2</sup>
D5	Dormitorio 5	15,90 m <sup>2</sup>
B3	Baño 3	5,40 m <sup>2</sup>

### TOTAL

Sup. útil interior	142,30 m <sup>2</sup>
Sup. útil exterior	82,10 m <sup>2</sup>
Sup. construida interior	168,30 m <sup>2</sup>
Sup. construida interior + exterior	250,40 m <sup>2</sup>

