

VIVIENDA C02

LOCALIZACIÓN
C/ del Emperador Vespasiano



4 dormitorios



2 baños
1 aseo



Jardín

SUPERFICIES

PLANTA BAJA


V	Vestíbulo	4,80 m ²
Di1	Distribuidor 1	1,50 m ²
S	Salón-comedor-cocina	45,00 m ²
D1	Dormitorio 1	19,80 m ²
B1	Baño 1	4,70 m ²
As	Aseo	1,90 m ²
L	Cuarto de lavado	2,80 m ²
I	Cuarto de instalaciones	5,20 m ²
A	Aparcamiento	29,40 m ²
P	Patio	51,10 m ²

PLANTA PRIMERA

E	Escalera	3,70 m ²
Di2 - J	Distribuidor 2 - Juegos	12,20 m ²
D2	Dormitorio 2	13,60 m ²
D3	Dormitorio 3	13,40 m ²
D4	Dormitorio 4	12,70 m ²
B2	Baño 2	5,10 m ²

TOTAL

Sup. útil interior	146,40 m ²
Sup. útil exterior	80,50 m ²
Sup. construida interior	171,50 m ²
Sup. construida interior + exterior	252,00 m ²

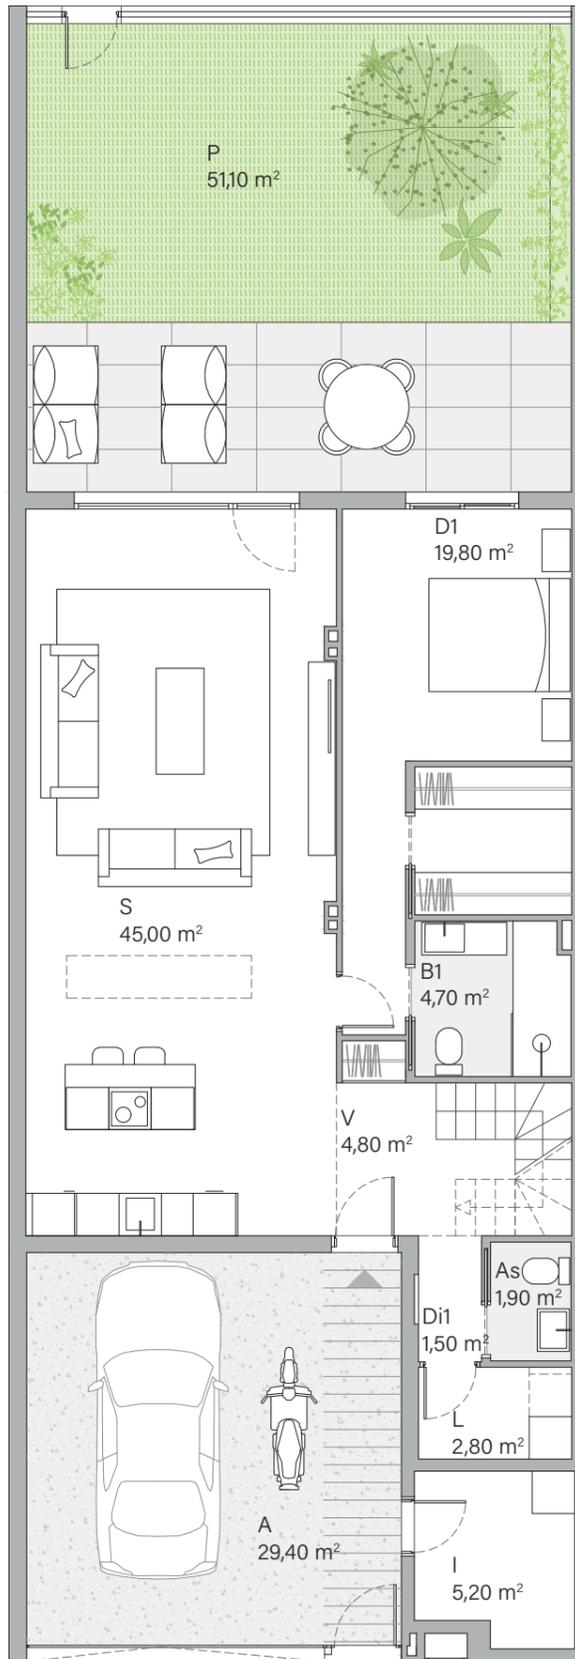


PLANTA BAJA



Escala gráfica

La documentación gráfica que aparece en este plano comercial no forma parte de ningún acuerdo contractual, es orientativa y exclusivamente informativa; sujeta a modificaciones por exigencias técnicas, jurídicas, administrativas derivadas de la obtención de todos los permisos y licencias reglamentarias, así como por necesidades constructivas o de diseño derivadas de la Dirección de Obras. Las superficies útiles tienen carácter provisional hasta la obtención de la correspondiente Licencia de Obras. La jardinería y el mobiliario son ficticios teniendo validez únicamente a efectos decorativos.

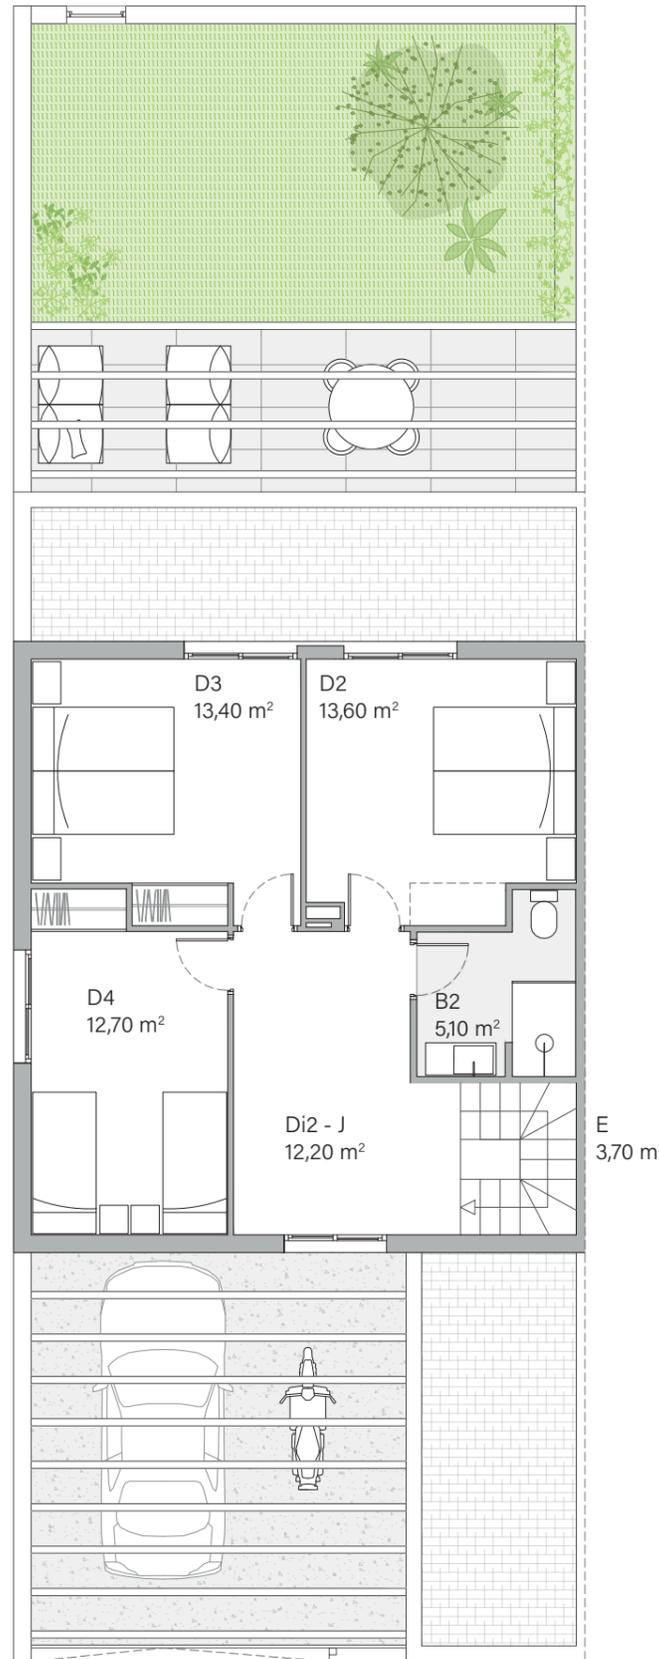

PLANTA PRIMERA

